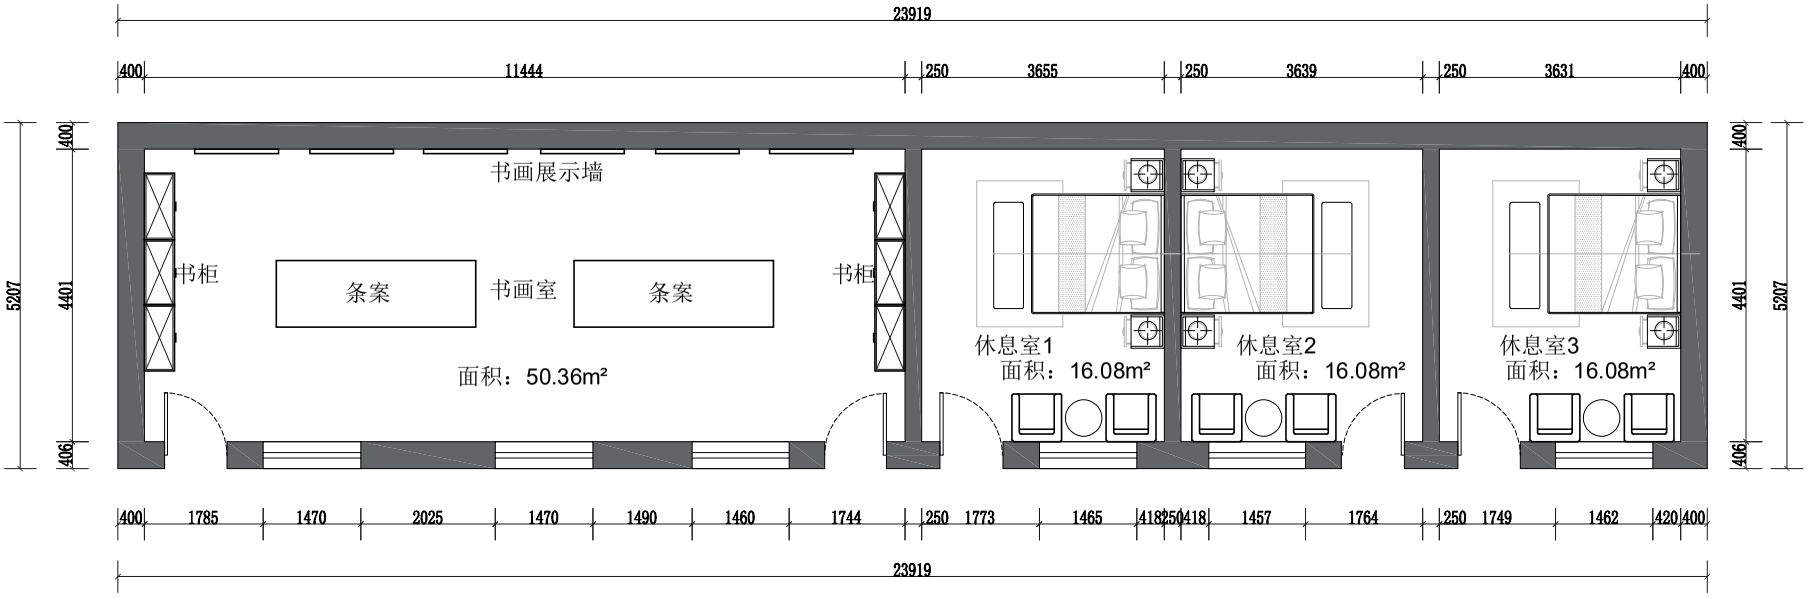

X S 设 计

天水鑫硕装修设计有限公司
甘肃省天水市麦积区凤凰路和枫雅居北门17号
邮编 741000 TEL 18993812998

修订	日期	说明	备注

此图按下列专业顾问基础图纸进行制作:

Parity Name / Dwg. No. / Rev. / Date
Parity Name / Dwg. No. / Rev. / Date
项目名称:

PROJ-TITLE1
PROJ-TITLE2
PROJ-TITLE3
PROJ-TITLE4
PROJ-TITLE5

图名:

DWGT1
DWGT2
DWGT3
DWGT4

注:

不能以比例尺直接在图纸上量度尺寸;
除特别指明，所有尺寸皆以毫米为单位;
须于工程开展前复核现场尺寸及进行确认;
如有差异，承建商须实时以书面形式向设计师提出疑问;
所有图纸纯为设计示意，如有需要，承建商有责任制作及
提交相应的施工深化图纸，供设计师审批;
需与相关建筑、结构、机电及其他专业顾问图纸一起

项目编号: D_____

比例:	1 : 100
绘图:	DRAWN BY
校对:	CHECKED BY
审核:	APPROVED BY
首次出图日期:	dd-mm-yyyy

图号:

XXX

TENDER